

CONCORSO SCUOLA PER L'INFANZIA

COMUNE DI LURAGO D'ERBA



5 DICEMBRE 2018

GRUPPO DI PROGETTAZIONE : COPRAT - MARCO BIGOZZI- MASSIMO BIGOZZI - OMAR SALA - STEFANO RIVA



VISTA AEREA COMPLESSO SCOLASTICO


Il progetto comprende al suo interno porzioni di paesaggio e elementi tipologici del contesto come cortili, portici, giardini, balconi, etc. instaurando una relazione e una tensione costante tra dentro e fuori ed interpretando così la dicotomia del programma funzionale tra attività libere ed attività organizzate.






PLANIMETRIA GENERALE


SCALA 1:2000

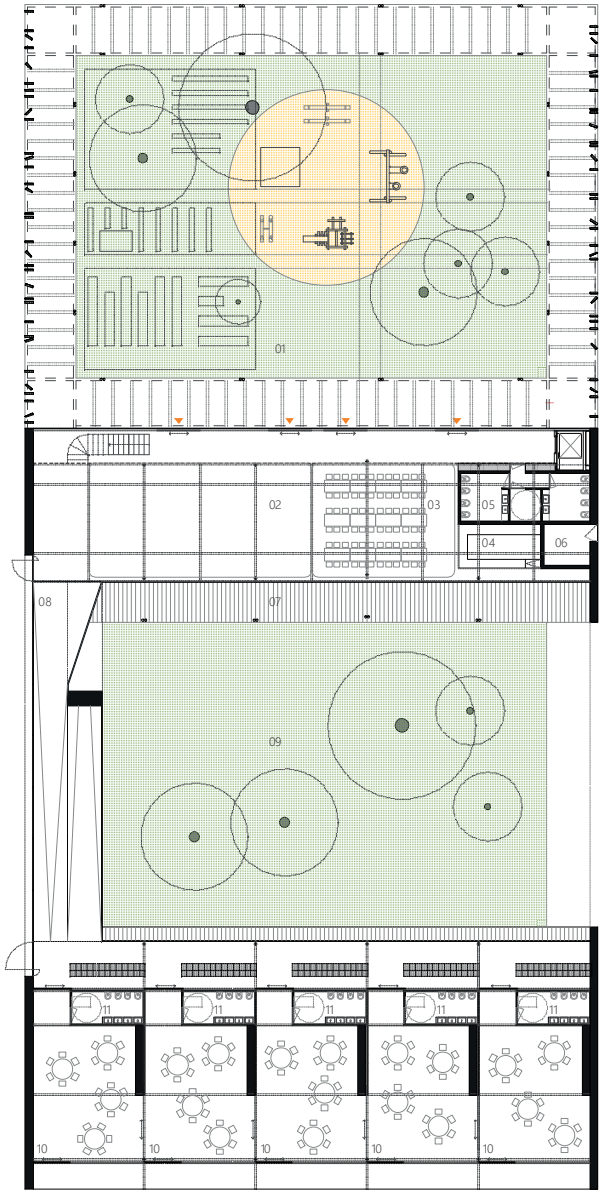

PIANTA PIANO TERRA

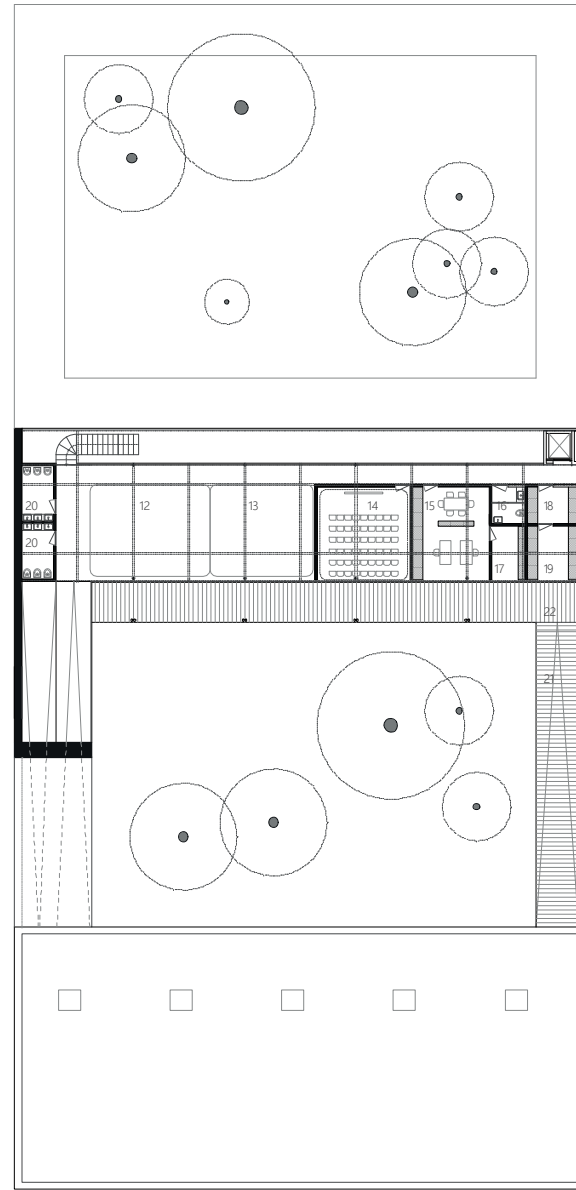

PIANTA PRIMO PIANO/COPERTURA

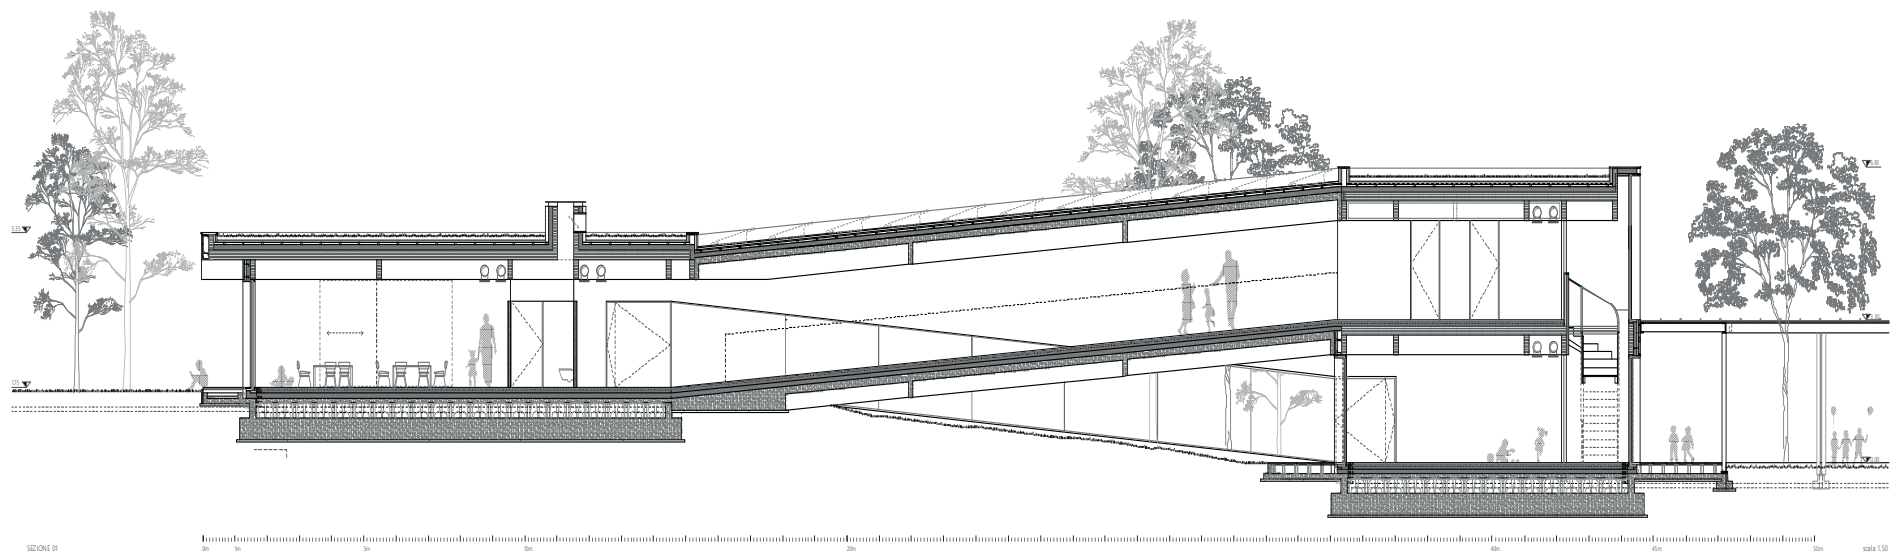

SEZIONE





